


Freie Mietflächen

Neuendorfstraße 18 a-d, 16761 Hennigsdorf

Erdgeschoss

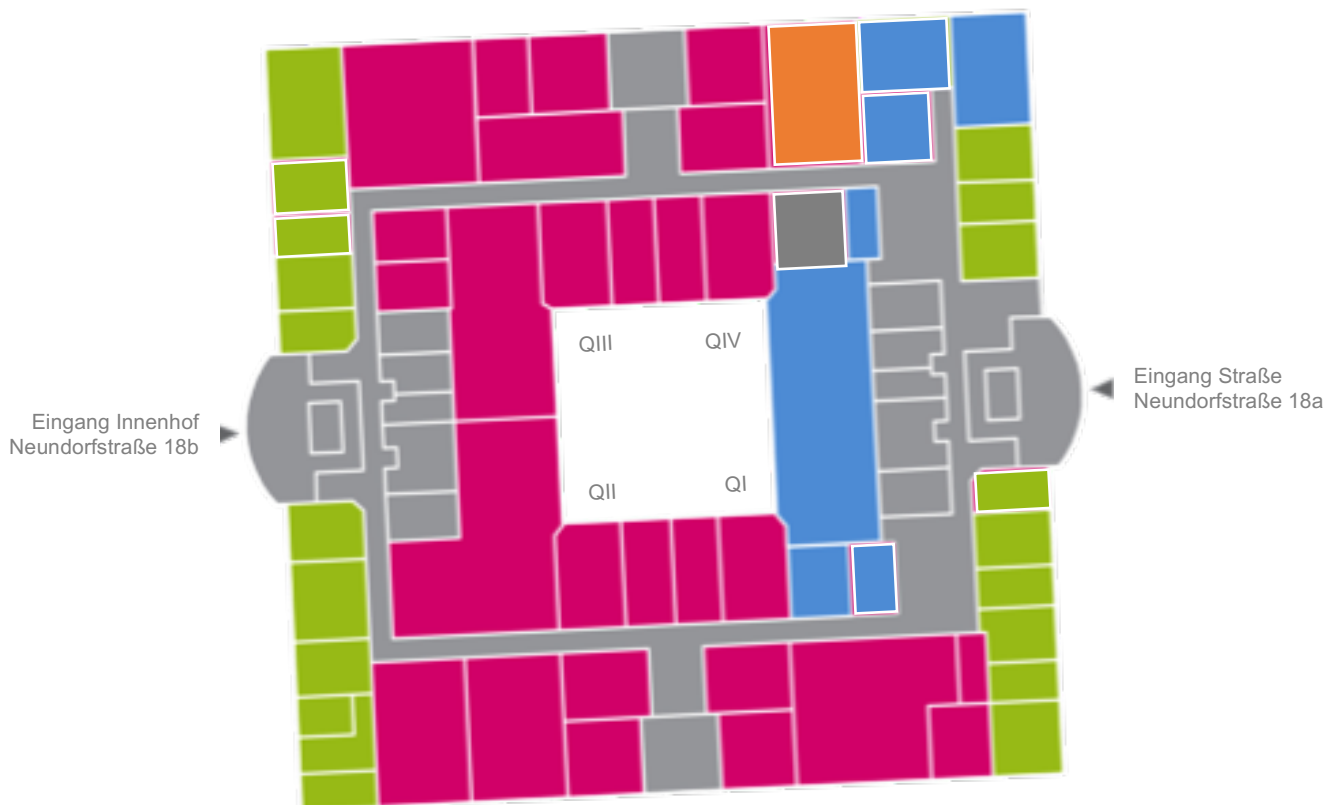


MIETMÖGLICHKEITEN

PRODUKTION UND BÜRO INKL.
WARENEINGANG UND -AUSGANG

Quadrant III komplett ca. 720 qm
Quadrant IV Warenschleuse ca. 130 qm

Erstes Obergeschoss

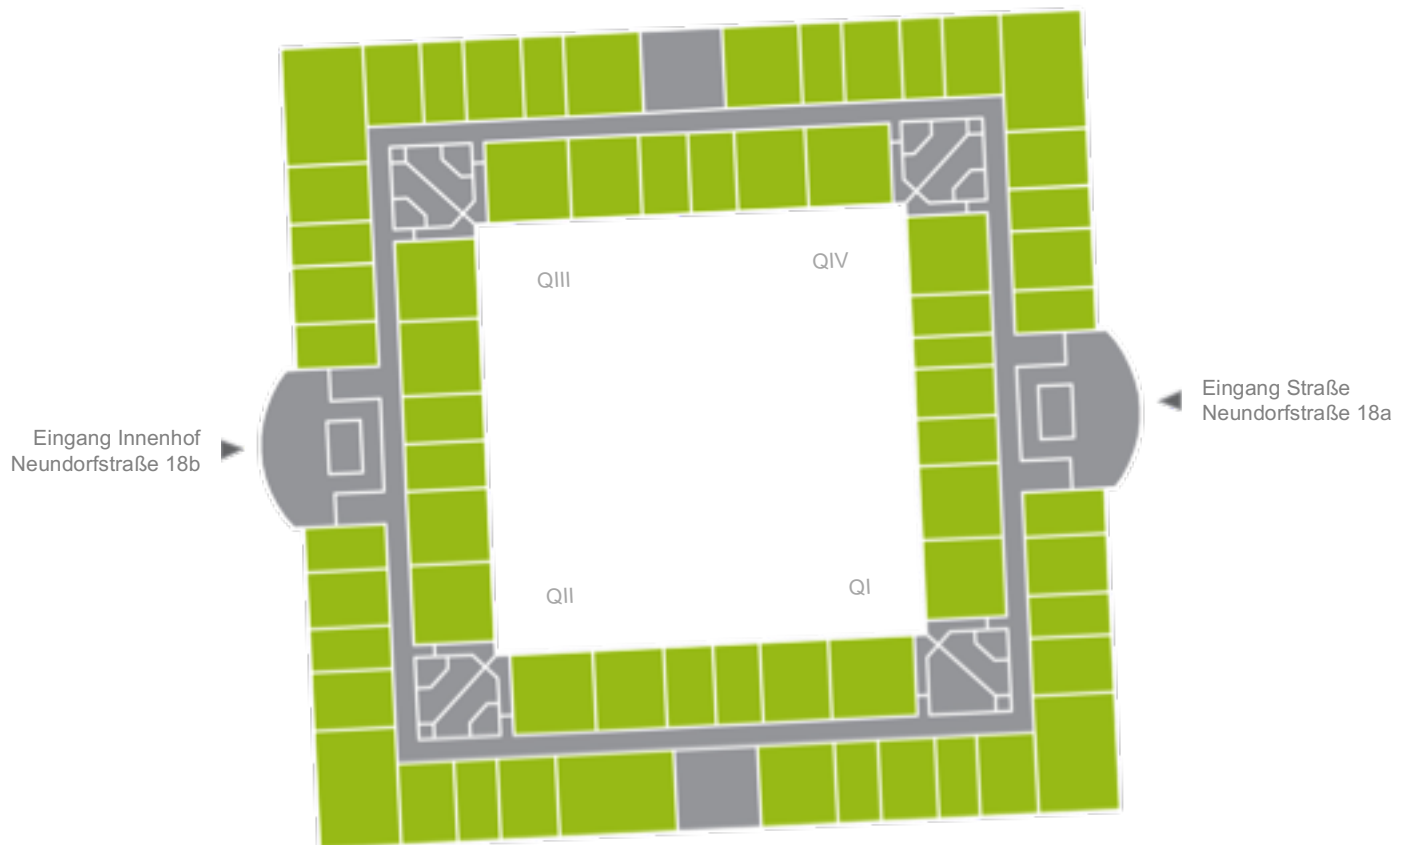


Büro

MIETMÖGLICHKEITEN

BÜROFLÄCHEN

Quadrant III komplett ca. 600 qm
Quadrant II Teilfläche ca. 300 qm

Zweites Obergeschoss

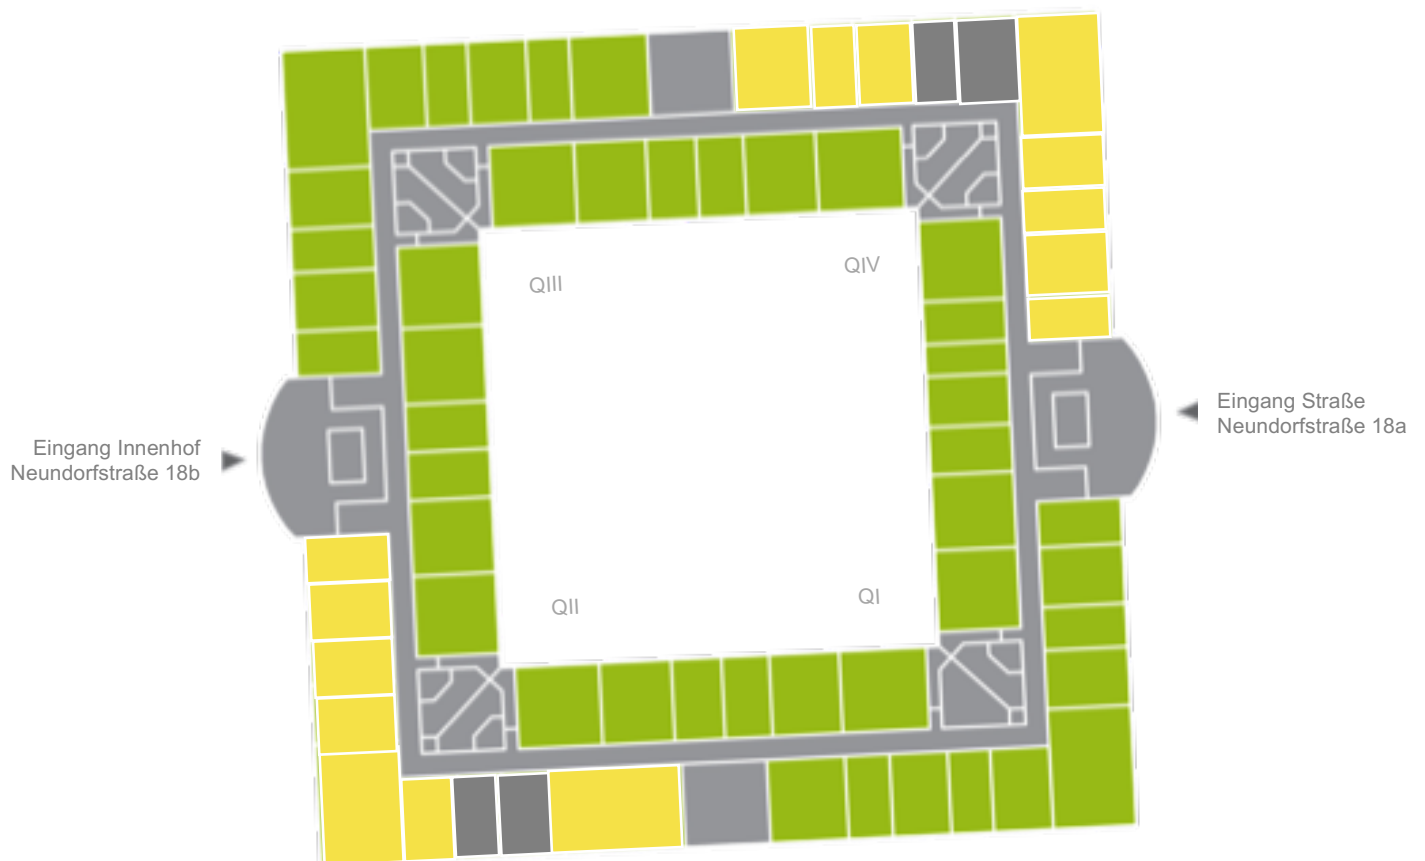

Büro

Labore

MIETMÖGLICHKEITEN

BÜRO- UND LABORFLÄCHEN

- Quadrant I** Teilfläche ca. 350 qm (Bürofläche)
- Quadrant II** Teilfläche ca. 300 qm (Büro/Labor)
- Quadrant III** komplett ca. 600 qm (nur Büro)
- Quadrant IV** Teilfläche ca. 200 qm (Büro/Labor)